


BUDYNEK MIESZKALNY JEDNORODZINNY W ZABUDOWIE BLIŹNIACZEJ

Wrocław, ul. Dolnobrzeska 69/1, budynek A2



KARTA MIESZKANIA Mieszkanie nr 5

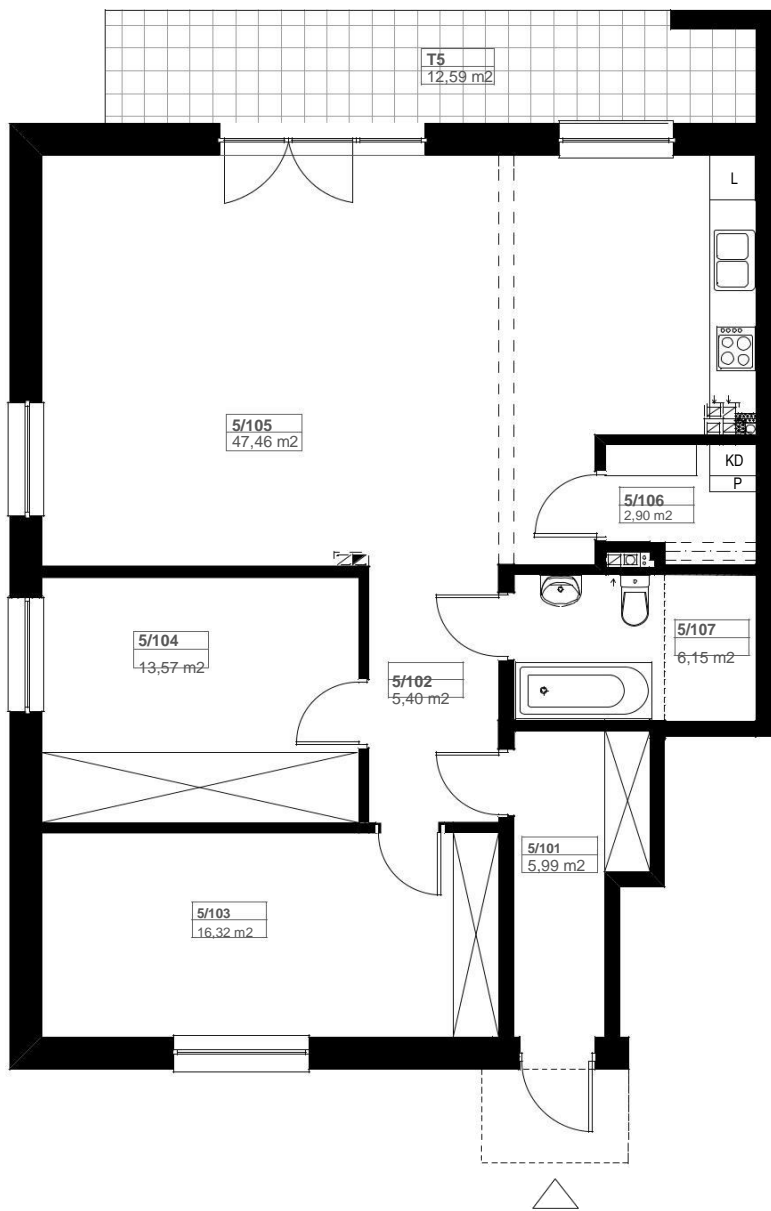

NR.POM	NAZWA POMIESZCZENIA	POW. NETTO (M2)	POW. UŻYTK. (M2)
LOKAL MIESZKALNY 5			
5/101	PRZEDPOKÓJ	5,99	5,99
5/102	HOL	5,40	5,40
5/103	POKÓJ	16,32	16,32
5/104	POKÓJ	13,57	13,57
5/105	SALON Z ANEKSEM	47,46	47,46
5/106	POM. POMOCNICZE	2,90	2,90
5/107	ŁAZIENKA	6,15	5,21
SUMA POWIERZCHNI		97,79	96,85



Skala 1:100

ARANŻACJA LOKALU JEST POGLĄDOWA, STANOWI PRZYKŁADOWY MODEL FUNKCJONALNOŚCI I NIE STANOWI OFERTY W ROZUMIENIU KC.

PARTER

0 1 2 3 4 5 [m]

SKALA PODAWANA Z TOLERANCJĄ +/- 5%

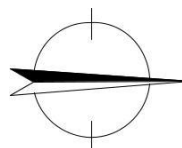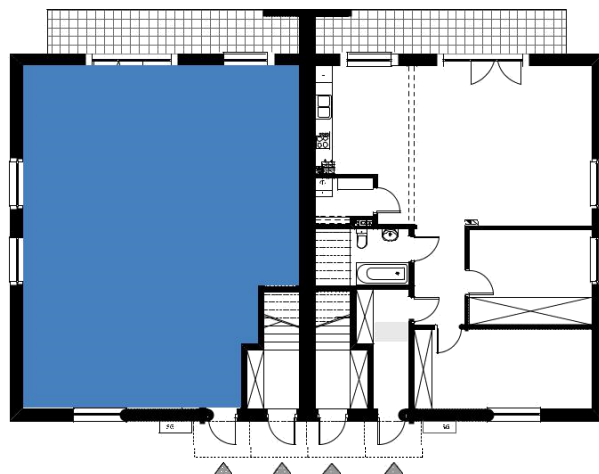

Schemat budynku
PARTER